


Wstępna koncepcja podziału działek dla projektowanego osiedla domów jednorodzinnych

SKALA 1:1000

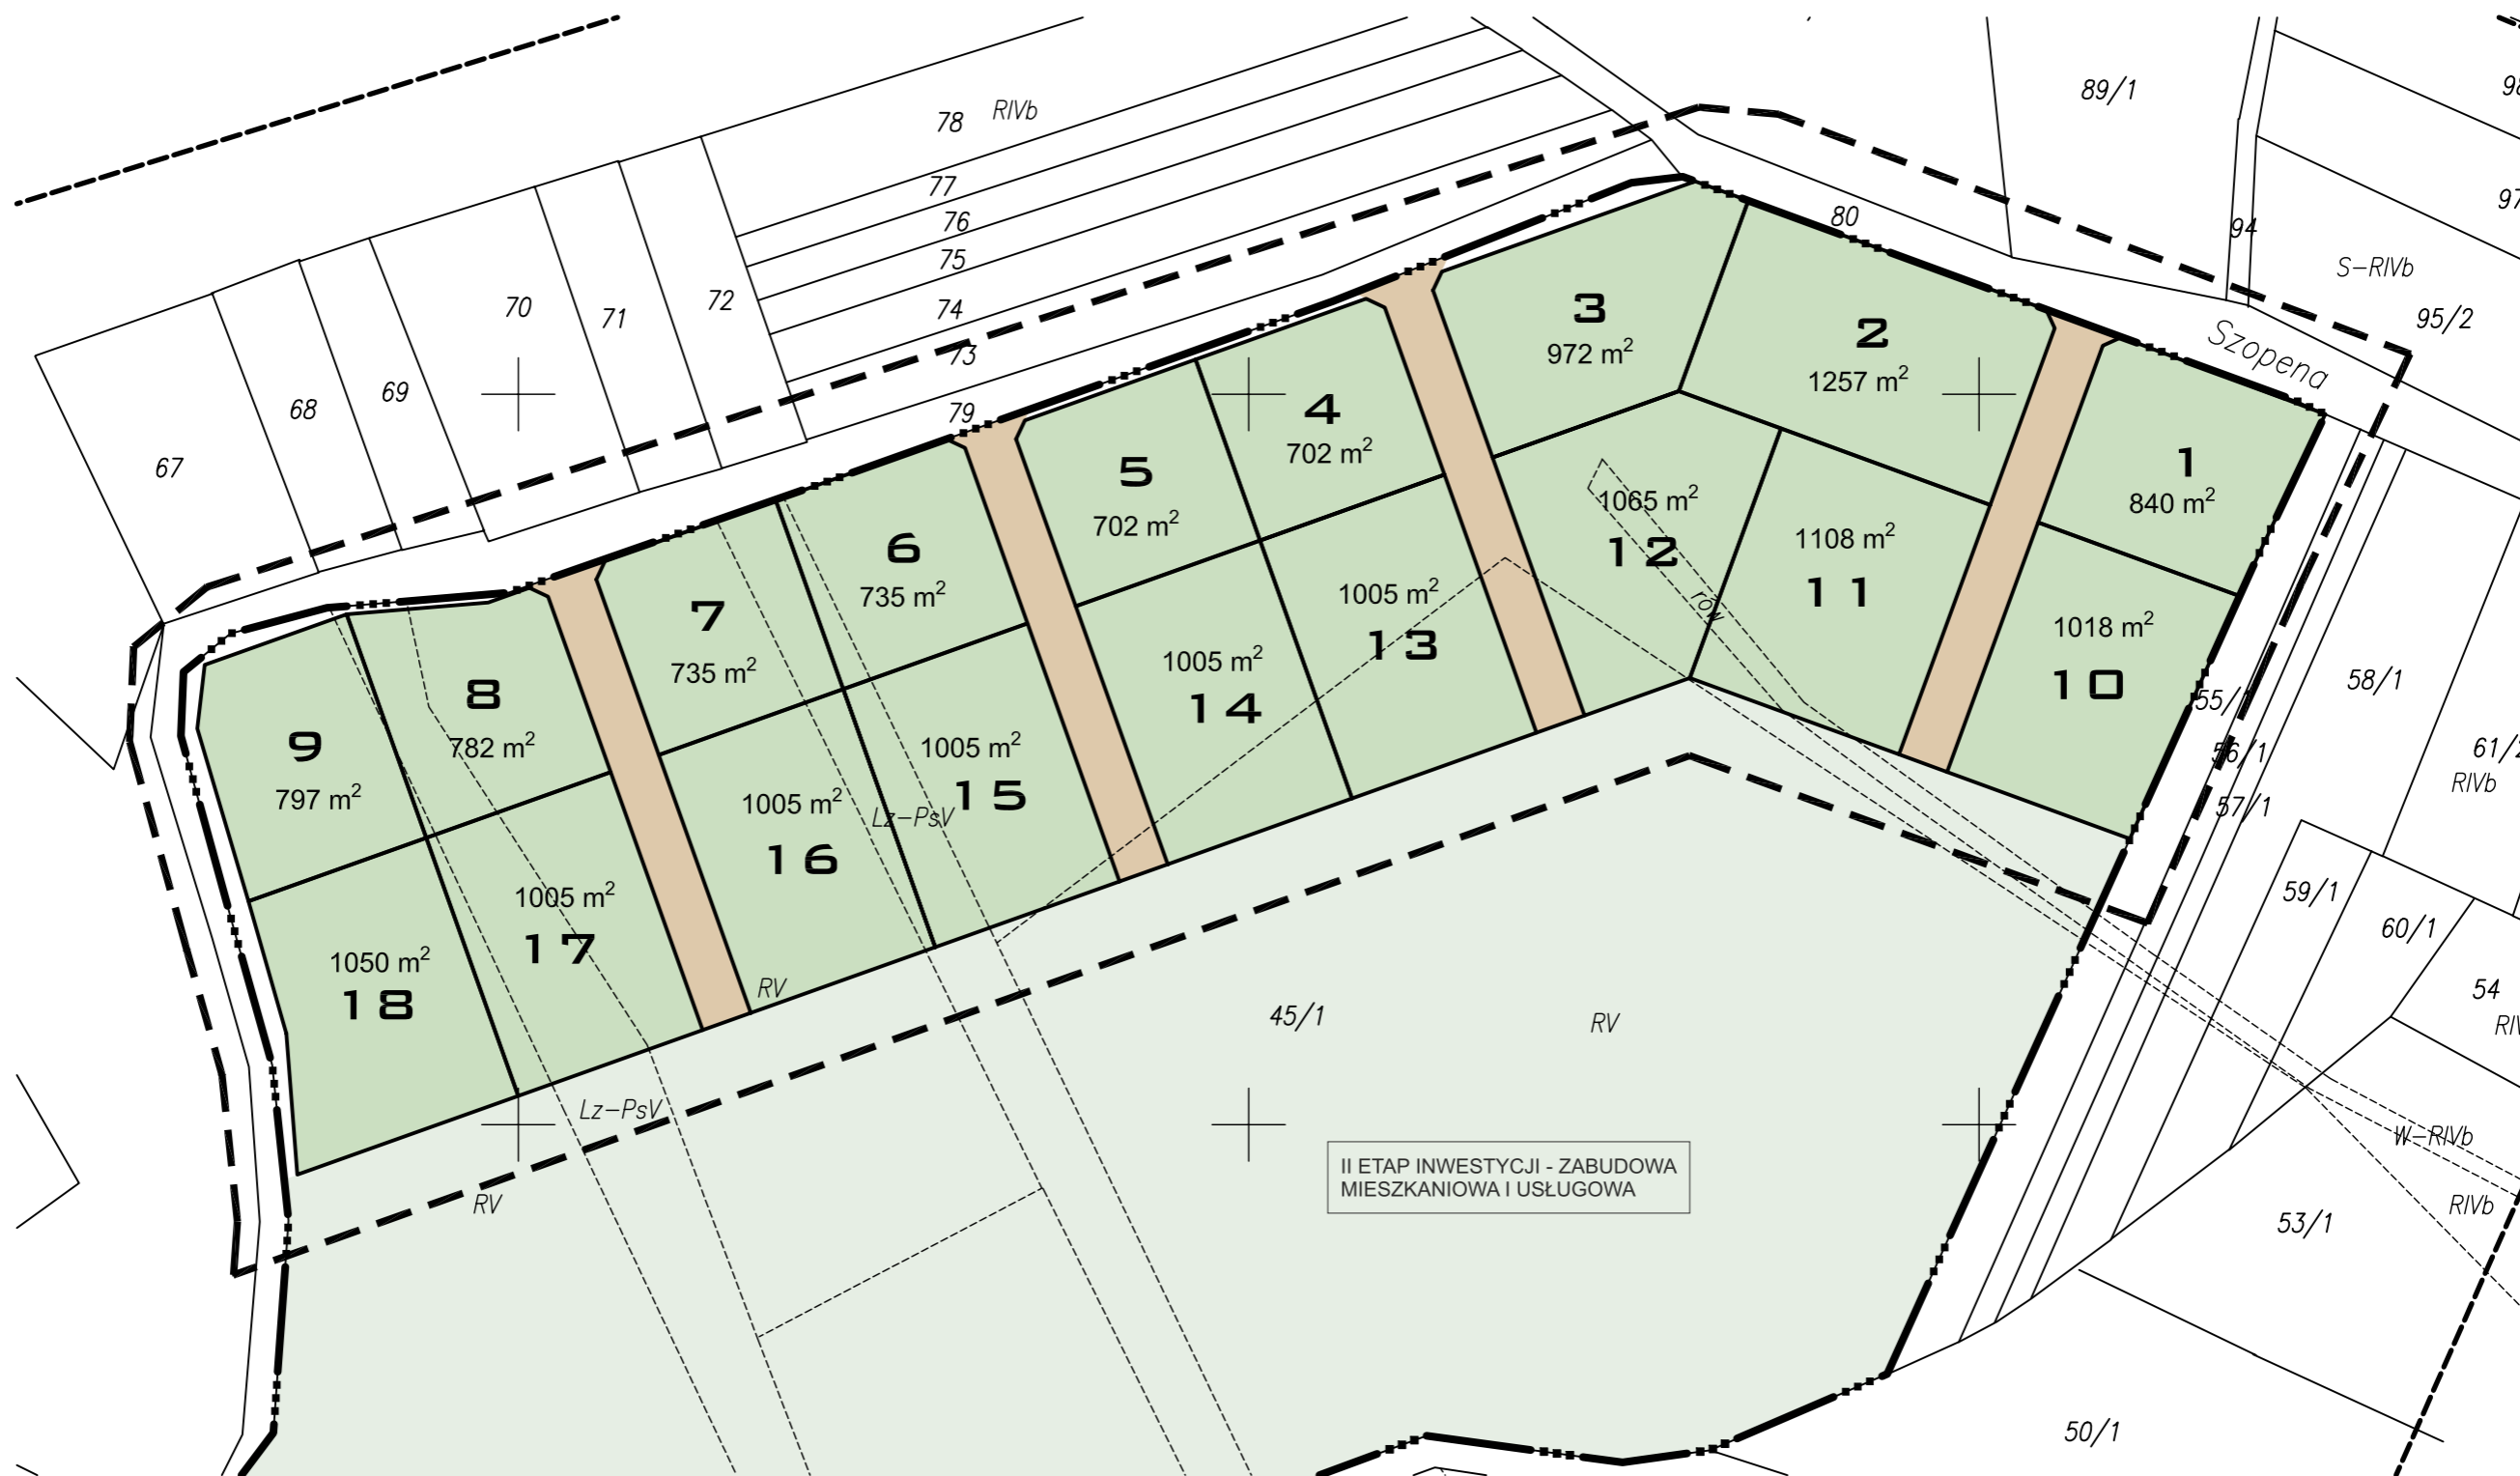

II ETAP INWESTYCJI - ZABUDOWA MIESZKANIOWA I USŁUGOWA

OZNACZENIA

- GRANICA ISTNIEJĄCEJ DZIAŁKI OBJĘTEJ INWESTYCJĄ
- GRANICA OPRACOWANIA

- PROJEKTOWANE DZIAŁKI POD ZABUDOWĘ JEDNORODZINNĄ
- PROJEKTOWANE CIĄGI KOMUNIKACYJNE
- 9** NUMERY PORZĄDKOWE PROJEKTOWANYCH DZIAŁEK
- 1005 m² POWIERZCHNIE PROJEKTOWANYCH DZIAŁEK